


VERKLARING

	Werkgrens
	Blad 2
	Blad 1
	Dvansprofiel
	Bestaande haag
	Bestaande hekwerk
	Bestaande rasterhekwerk
	Bestaande opsluitband 60x200 mm
	Bestaande opsluitband 100x200 mm
	Bestaande trottoirband 150/150 mm
	Bestaande asfalt (handhaven)
	Bestaande stielcoplaten (handhaven)
	Bestaande hoogte
	Bestaande boom
	Bestaande lichtmast
	Bestaande paal
	Bestaande schrikhek
	Bestaande verkeersbord
	Bestaand informatiebord
	Bestaande elektrakast
	Bestaande straatkolk
	Bestaande trottoirkolk
	Bestaande inspectieput
	Nieuwe hoogte
	Materiaalscheiding
	Opnieuw stellen opsluitband 60x200 mm
	Opnieuw stellen opsluitband 100x200 mm
	Aanbrengen verlaagde trottoirband
	Herstraten drempel 300mm/h hoogte 120 mm IBSSI
	Aanbrengen asfalt
	-daklaag 40mm AC 11 Surf
	-tussenlaag 50mm AC 16 Bied (plaatselijk, op aanwijzing van drcetel)
	Herstraten betonstraatstenen keiformaat keperverband
	Herstraten betonstraatstenen keiformaat eilboogverband
	Herstraten betonstraatstenen keiformaat halfsteensverband
	Herstraten betonstraatstenen keiformaat blokeverband
	Herstraten betontegels 300x300x60 mm halfsteensverband
	Herstraten betontegels 300x300x60 mm halfsteensverband (entriten)
	Aanbrengen halfverharding
	Aanbrengen makiing 1-1 streep
	Middelleiader RWS-band
	2x flexibele verkeerszuil
	Borm afwerken en inzaaien
	Inzaaien verlaagde
	Nieuw gazon
	H5 4.85
	H6 4.90
	Betonnen inspectieput 800x800 mm
	U01
	U02
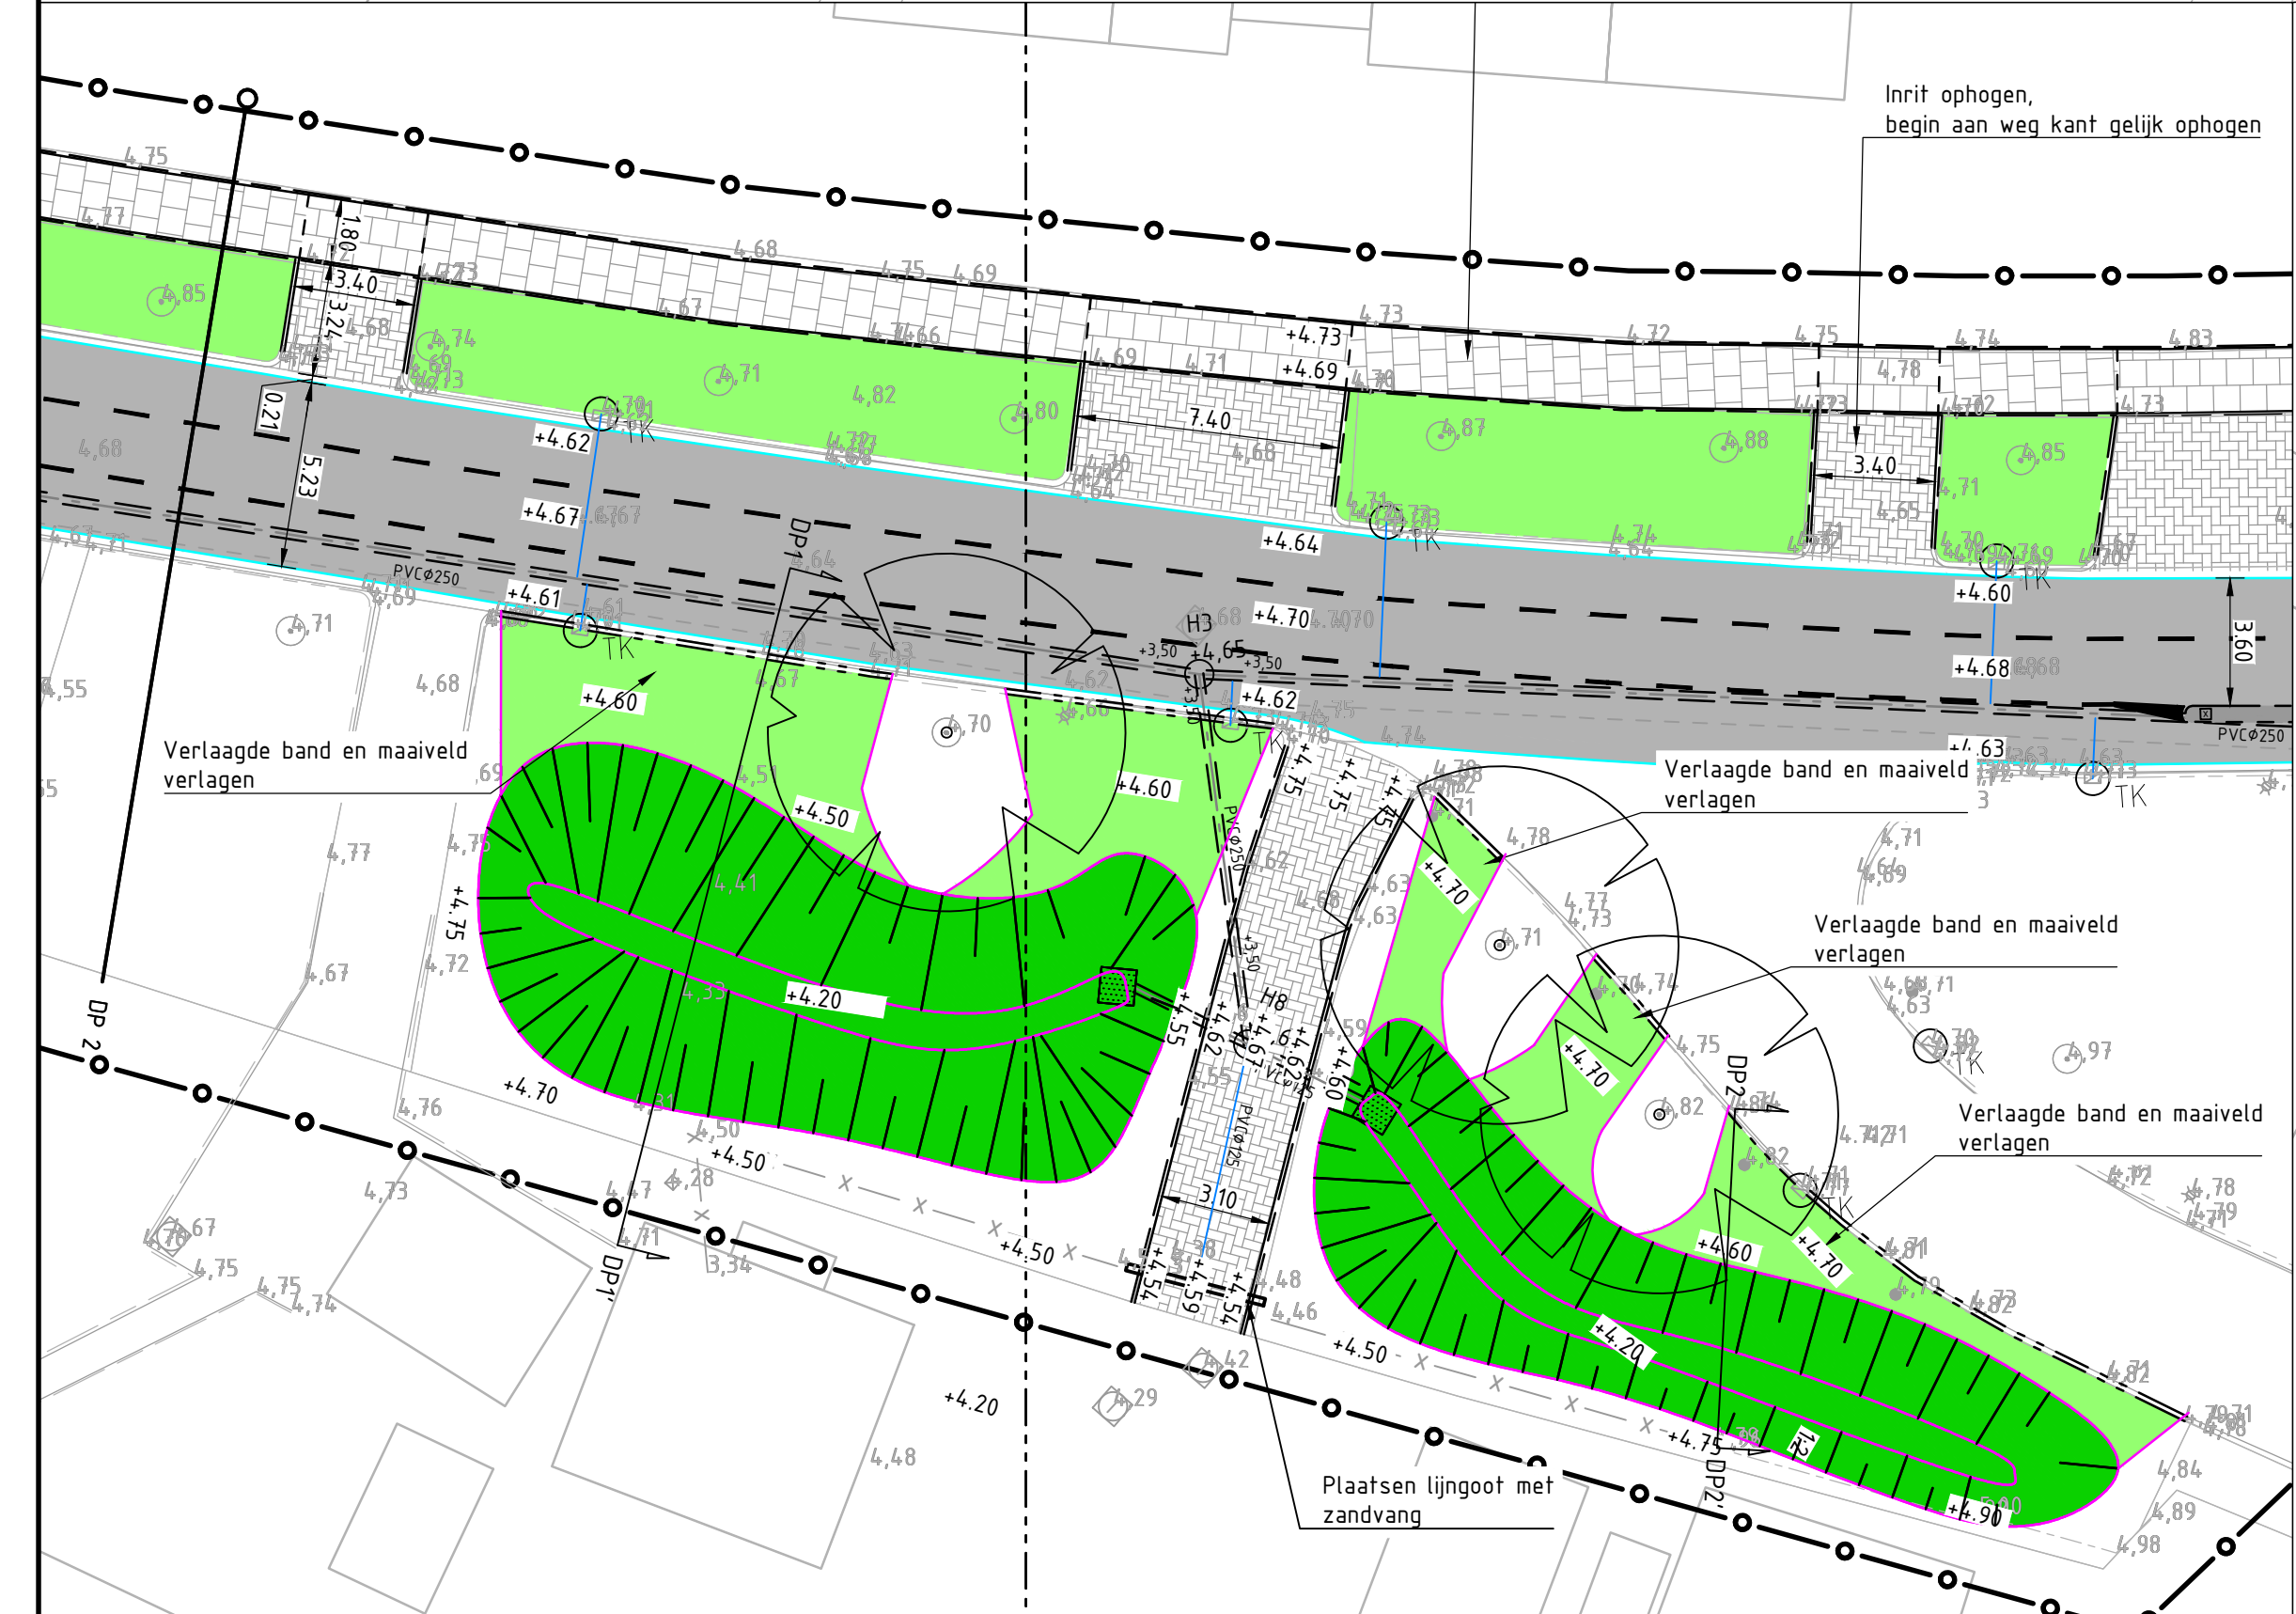

Project: **Herinrichting Heuvelstraat Alphen aan de Maas**

Onderdeel: **Nieuwe situatie blad 1**

Opdrachtgever:

Projectnummer: 027-20-004

Bestandsnummer: 027-20-004

Opdrachtgever:

Datum: 07-10-2021

Schaal: 1:200

Projectleider: E. van Menssen

Formaat: A0

Tekenaar: J. Hees

Plaats: Alphen aan de Maas

Stapelnummer: 000000

Status: ontwerp

027-20-004