




### Appelhoek dwarsprofiel A - A

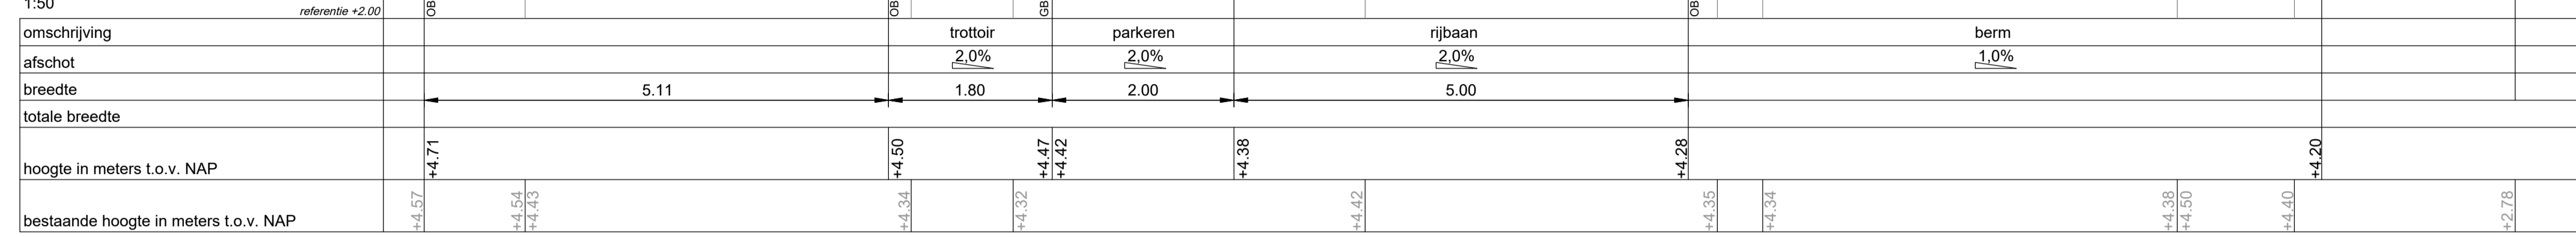



### Appelhoek dwarsprofiel B - B

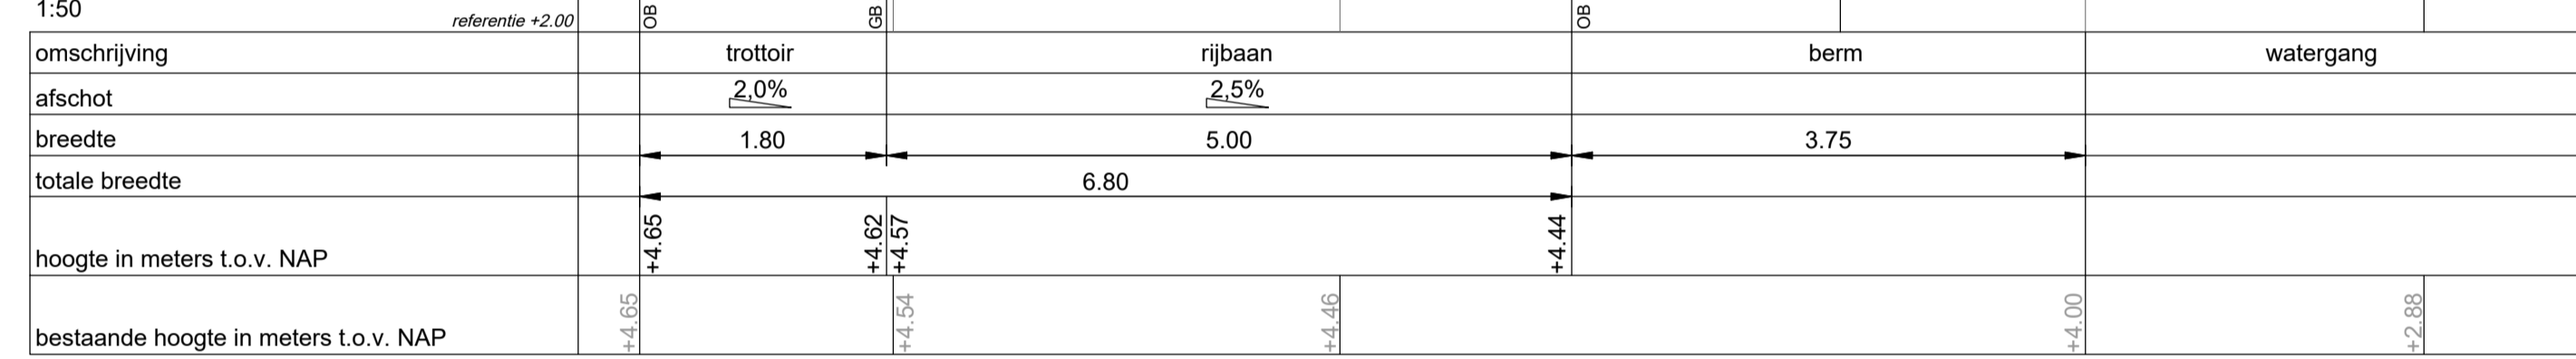

### Appelhoek dwarsprofiel D - D

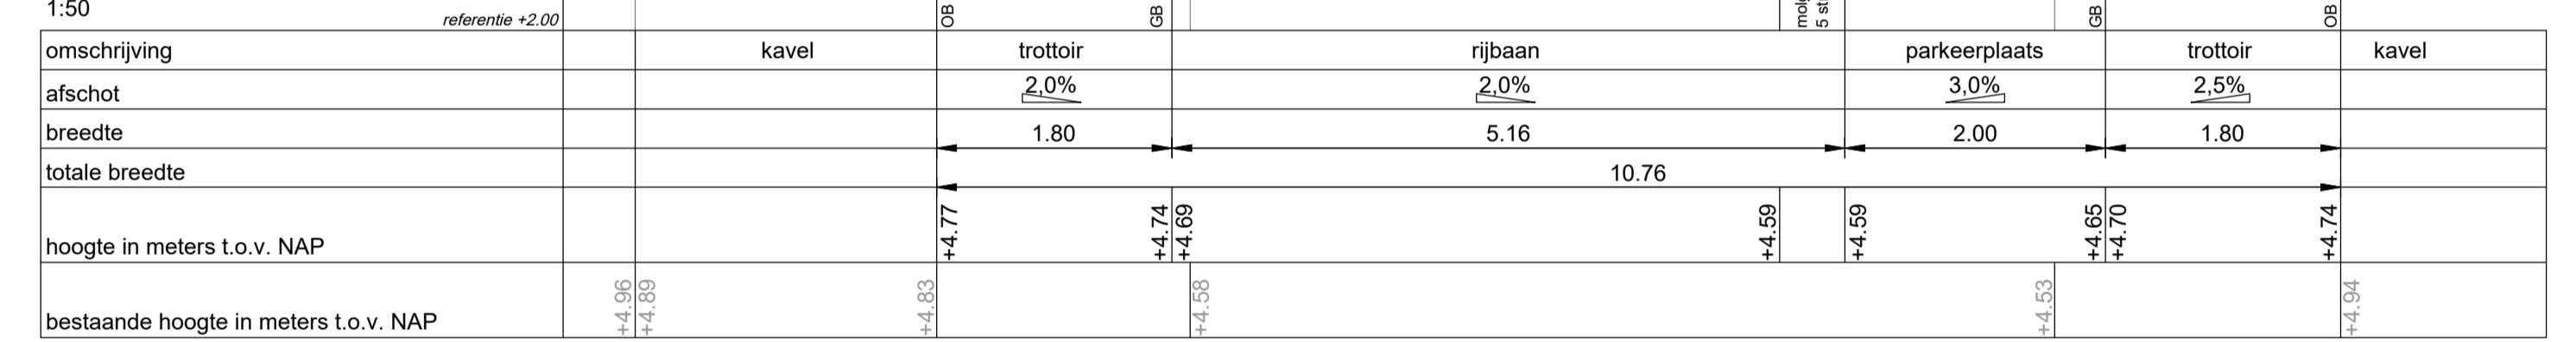


### Appelhoek dwarsprofiel C - C

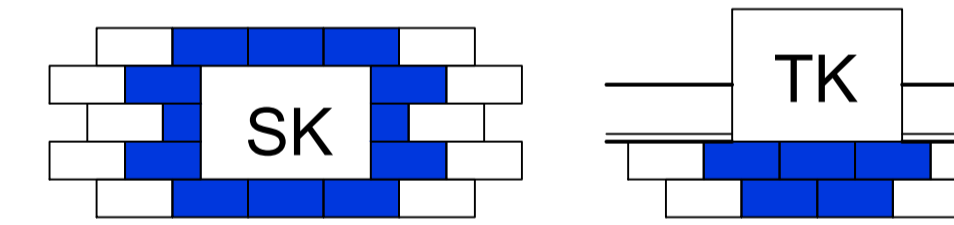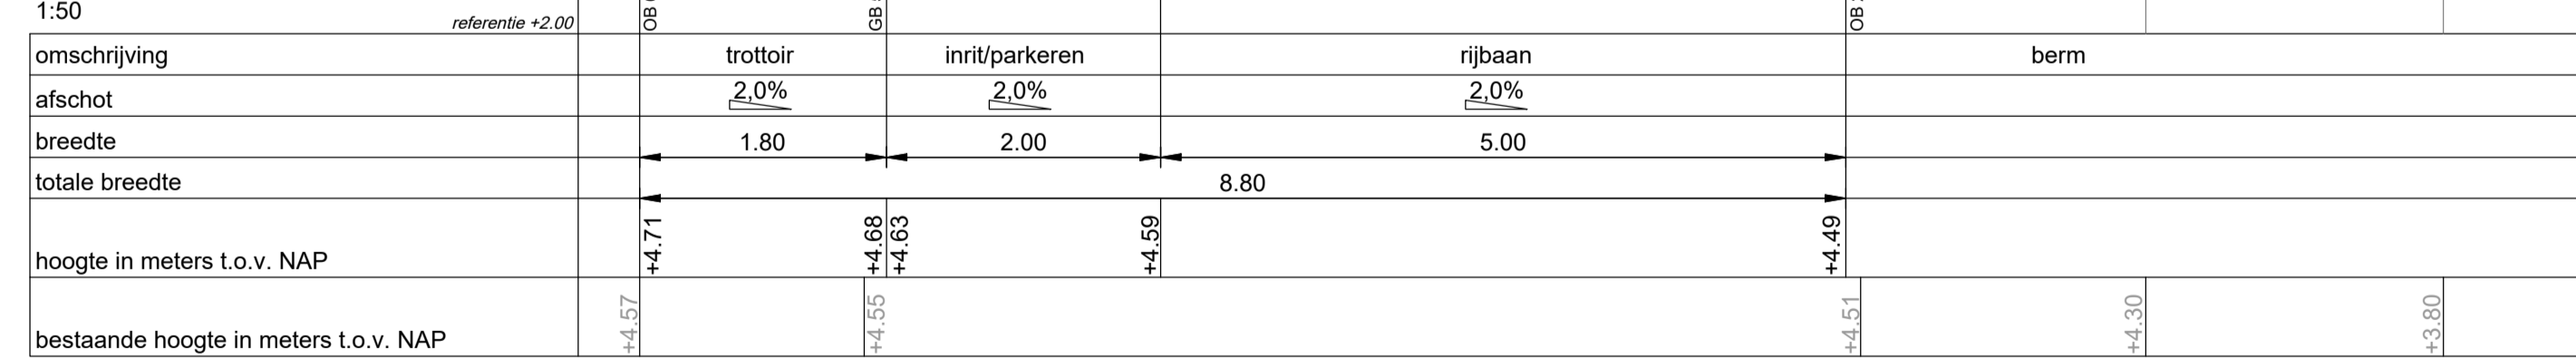

detail blauwe stenen bij kolken  
1:20

• maten in meters, tenzij anders aangegeven  
• hoogtematen in meters t.o.v. N.A.P.

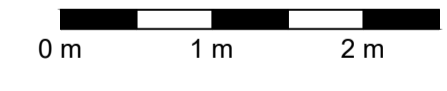

Wjz.	Omschrijving	Get.	Ge.	Vrijg.	Datum
------	--------------	------	-----	--------	-------



**gemeente West Maas en Waal**  
Appelhoek te Alphen  
woonrijp maken  
profielen

Indieningsvorm bestek  
Formaat A1  
Besteksnummer B1323-06  
Bestandsnaam B03-1323-06a.dwg

Schaal 1:50  
Datum 25-03-2020

Projectleider J. Coppelmans  
Gecontroleerd jc  
Getekend vvv  
Vrijgave jc

Projectnummer 1323-06	Tekening B03-DWP	Blad 1 van 1	Versie -
--------------------------	---------------------	-----------------	-------------