

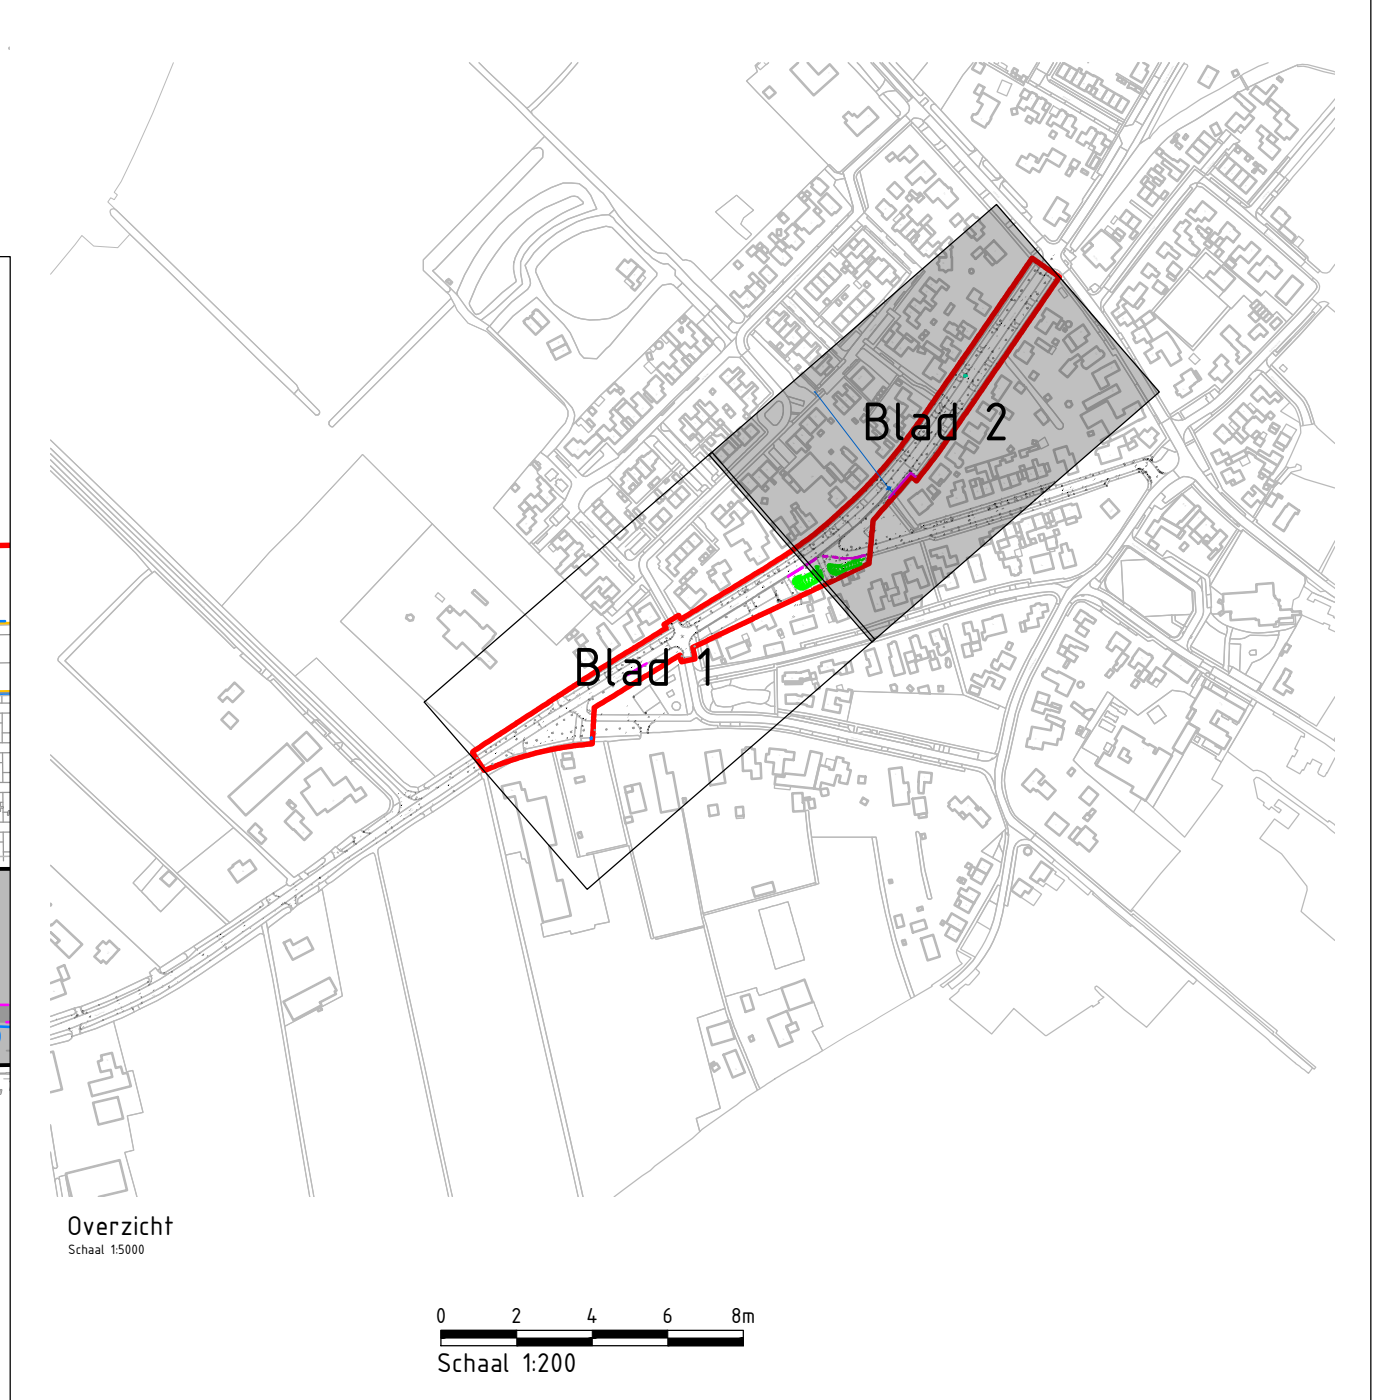


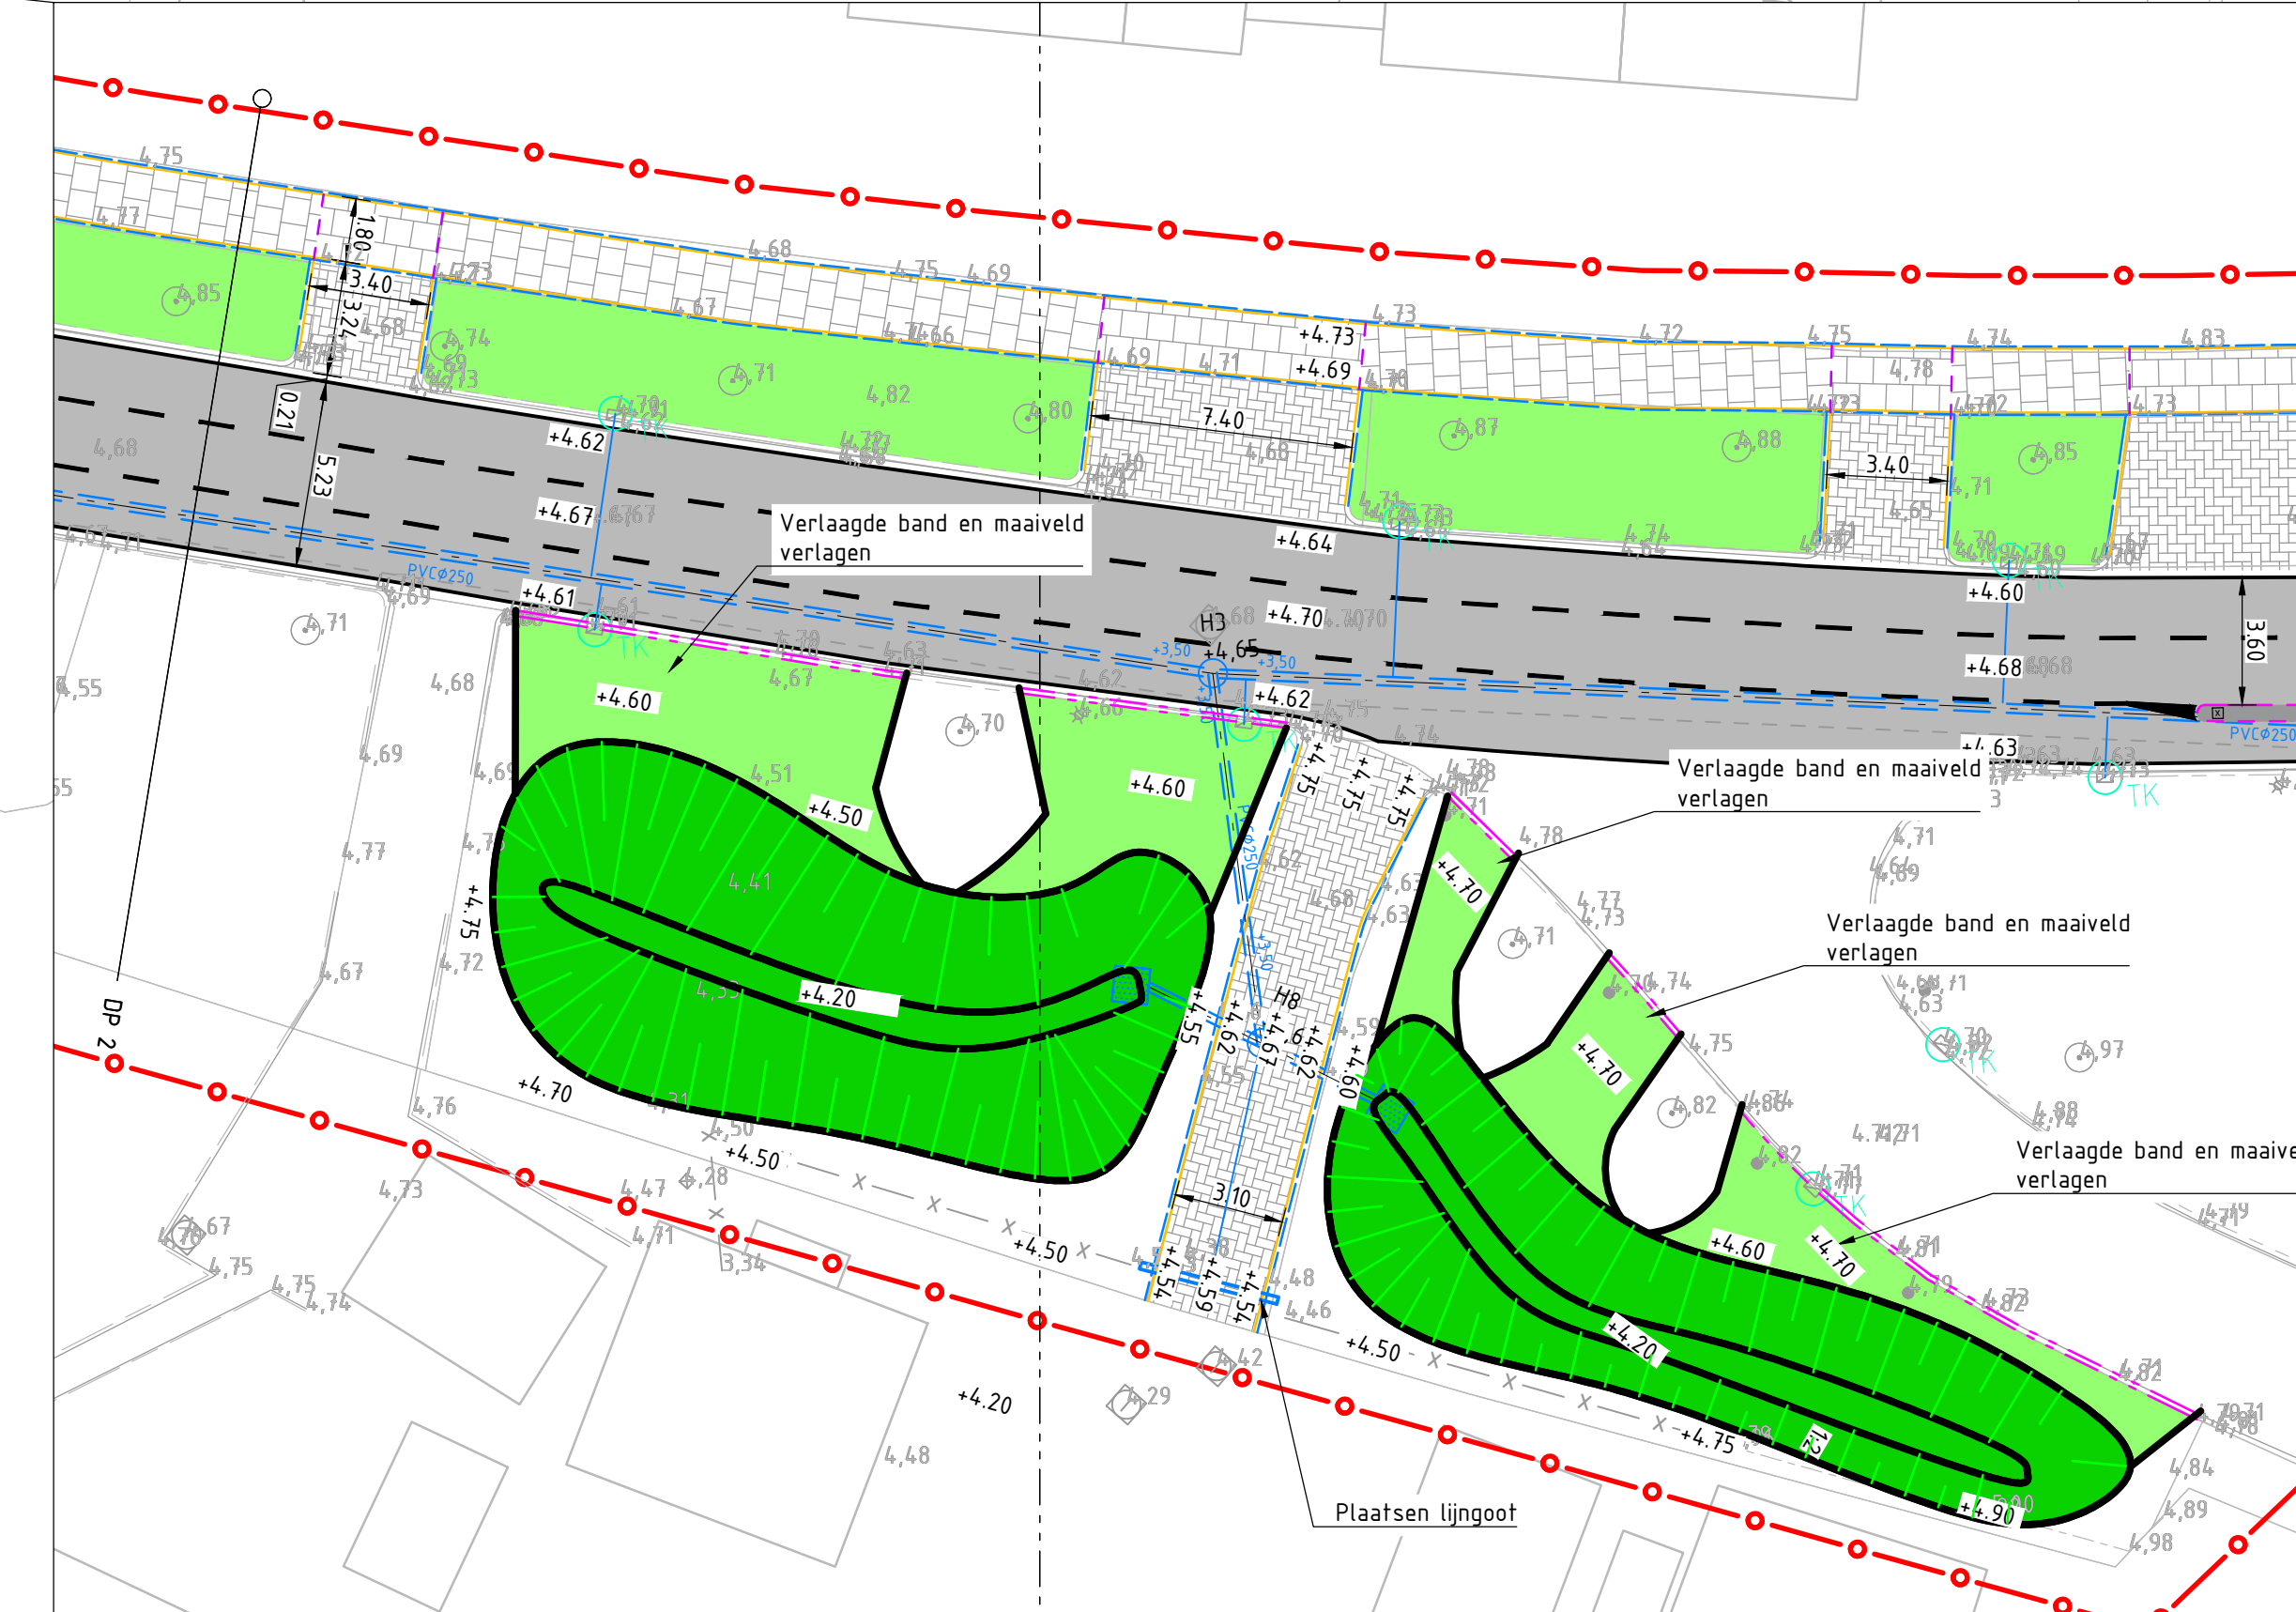

VERKLARING

- Werkgrens
- Blad 2
- Blad 1
- DP 1
- Bestaande haag
- Bestaand hekwerk
- Bestaand rasterhekwerk
- Bestaande opsluitband 60x200 mm
- Bestaande opsluitband 100x200 mm
- Bestaande trottoirband 150/150 mm
- Bestaand asfalt (handhaven)
- Bestaande stecloplaten (handhaven)
- Bestaande hoogte
- Bestaande boom
- Bestaande lichtmast
- Bestaande paal
- Bestaand schrikhek
- Bestaande verkeersbord
- Bestaand informatiebord
- Bestaande elektrakast
- Bestaande straatkolk
- Bestaande trottoirkolk
- Bestaande inspectieput
- 4.80 Nieuwe hoogte
- Materiaalscheiding
- Opnieuw stellen opsluitband 60x200 mm
- Opnieuw stellen opsluitband 100x200 mm
- Aanbrengen verlaagde trottoirband
- Herstraten drempel 30cm/h hoogte 100 mm IBSSI
- Aanbrengen asfalt
-Baklaag 40mm AC 11 Surf
-Tussenaag 50mm AC 16 Bied (plaatselijk, op aanwijzing van drielief)
- Herstraten betonstraatstenen keiformaat keperverband
- Herstraten betonstraatstenen keiformaat elieboogverband
- Herstraten betonstraatstenen keiformaat halfsteersverband
- Herstraten betonstraatstenen keiformaat blokverband
- Herstraten betongegels 300x300x60 mm halfsteersverband
- Herstraten betongegels 300x300x60 mm halfsteersverband (entriten)
- Aanbrengen makering 1-1 streep
- Middelleider RWS-band
• 2x flexibele verkeerszuil
- Bero afwerken en inzaaien
- Inzaaien verlagings
- H5
- U01
- H6
- 4.80

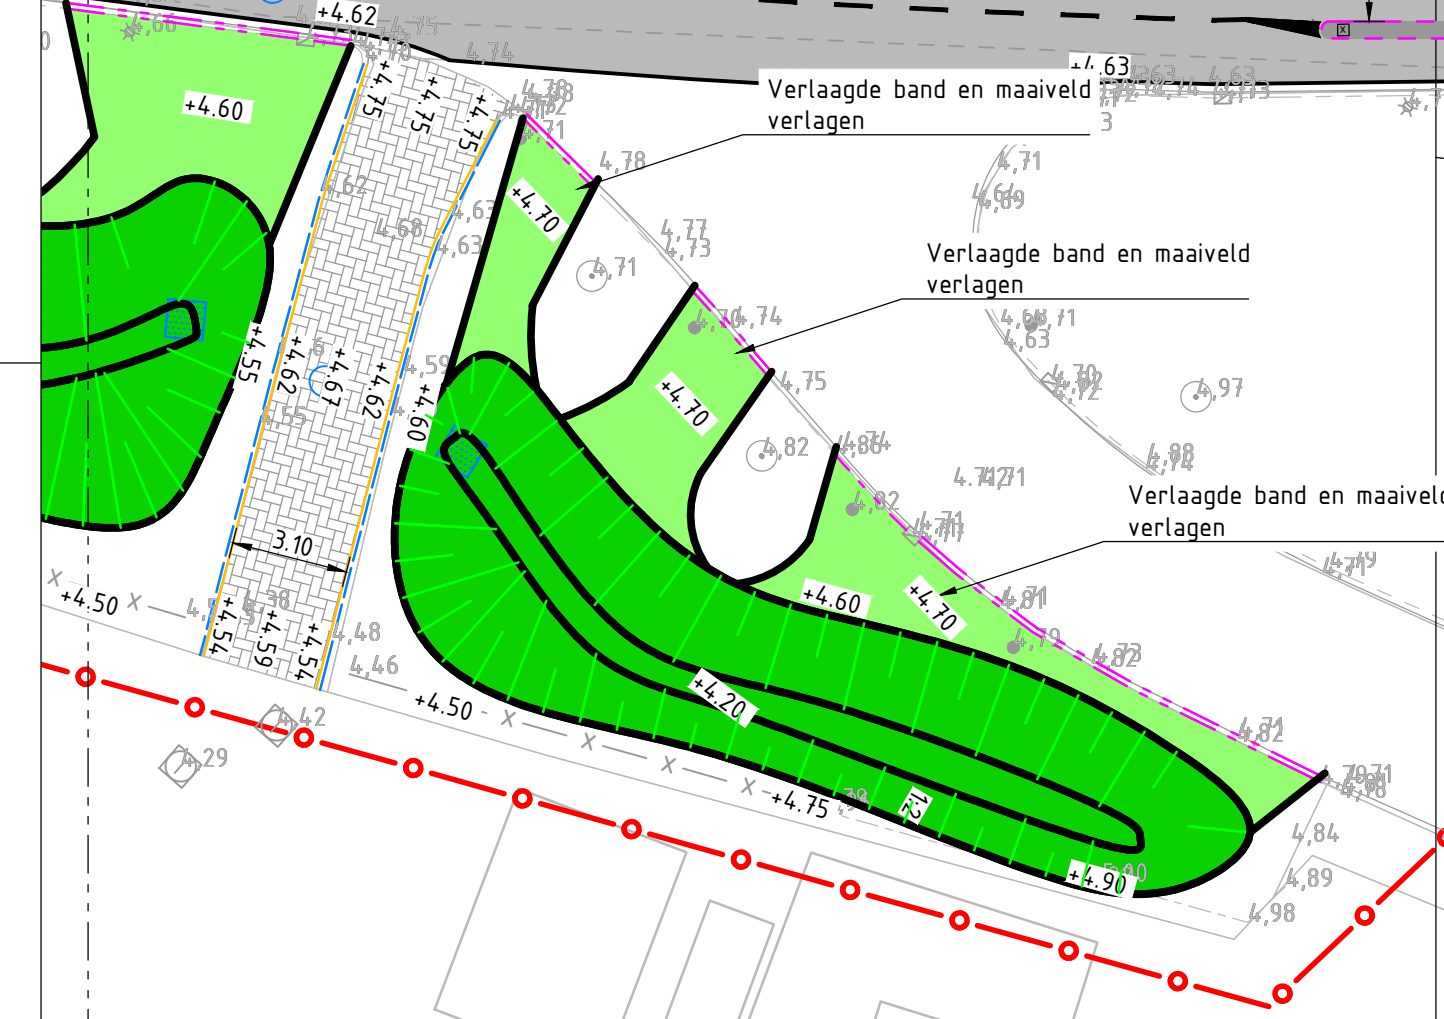

Project: **Herinrichting Heuvelstraat Alphen aan de Maas**
 Onderdeel: **Nieuwe situatie blad 2**
 Opdrachtgever: Gemeente Alphen aan de Maas

Datum:	13-01-2021	Tekenaar:	J. Heinen
Schaal:	1:200	Projectleider:	E. van Menssen
Formaat:	A0	AD Wijziging:	
Traan:		Bekend:	
Status:	concept	Tekeningnummer:	027-20-005

Projectnummer: 027-20-005
 Tekeningnummer: 027-20-005
 Tekeningnaam: 027-20-005