




de Peel - parkeerterrein LR&PC dwarsprofiel F - F

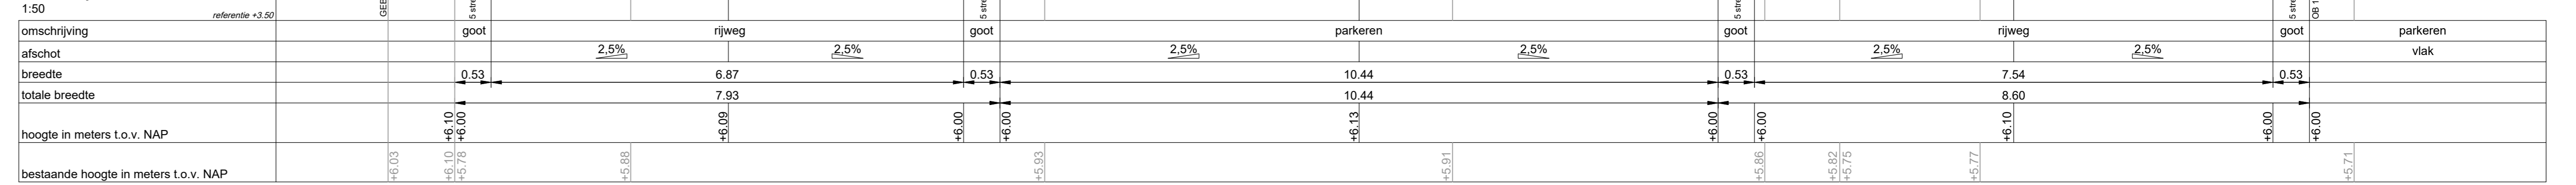


De Peel dwarsprofiel B - B

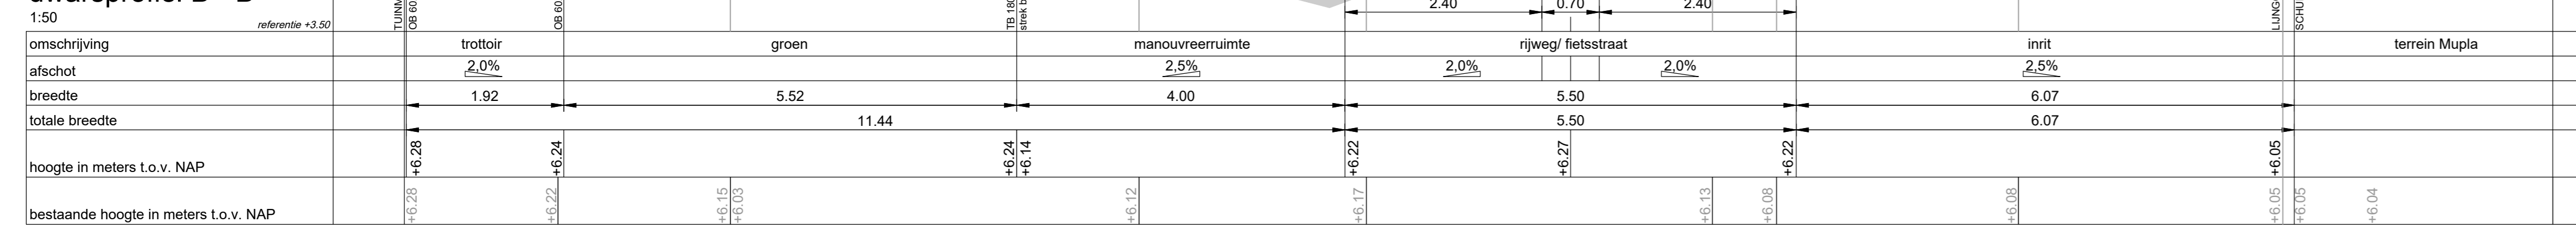


De Peel dwarsprofiel C - C

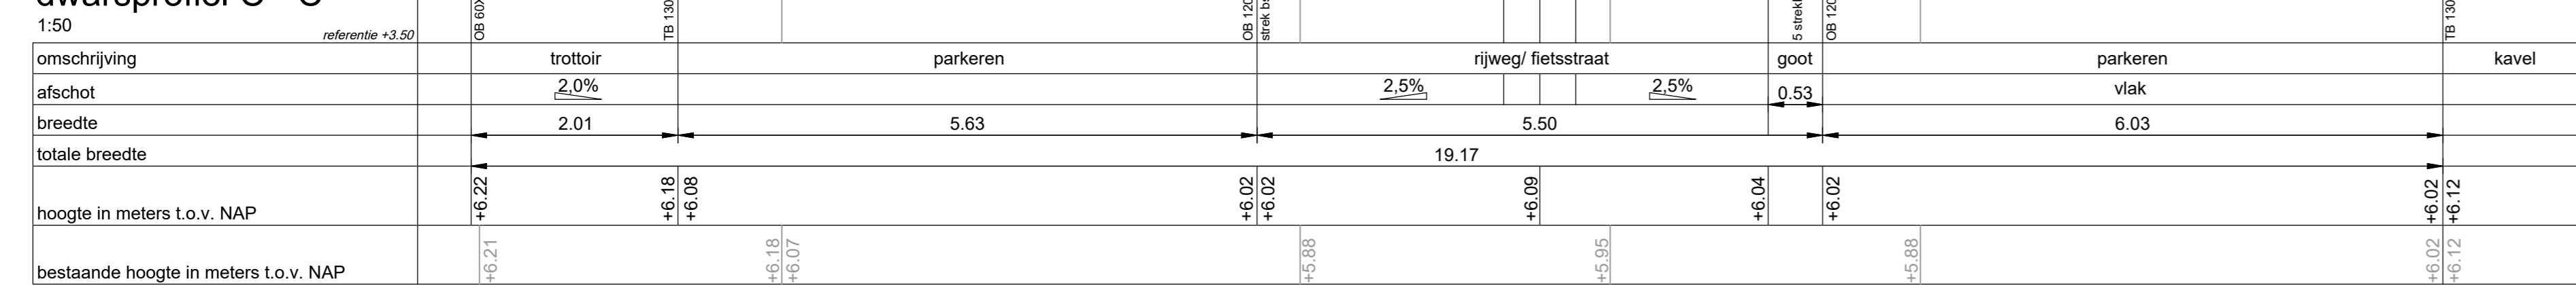


De Peel dwarsprofiel D - D

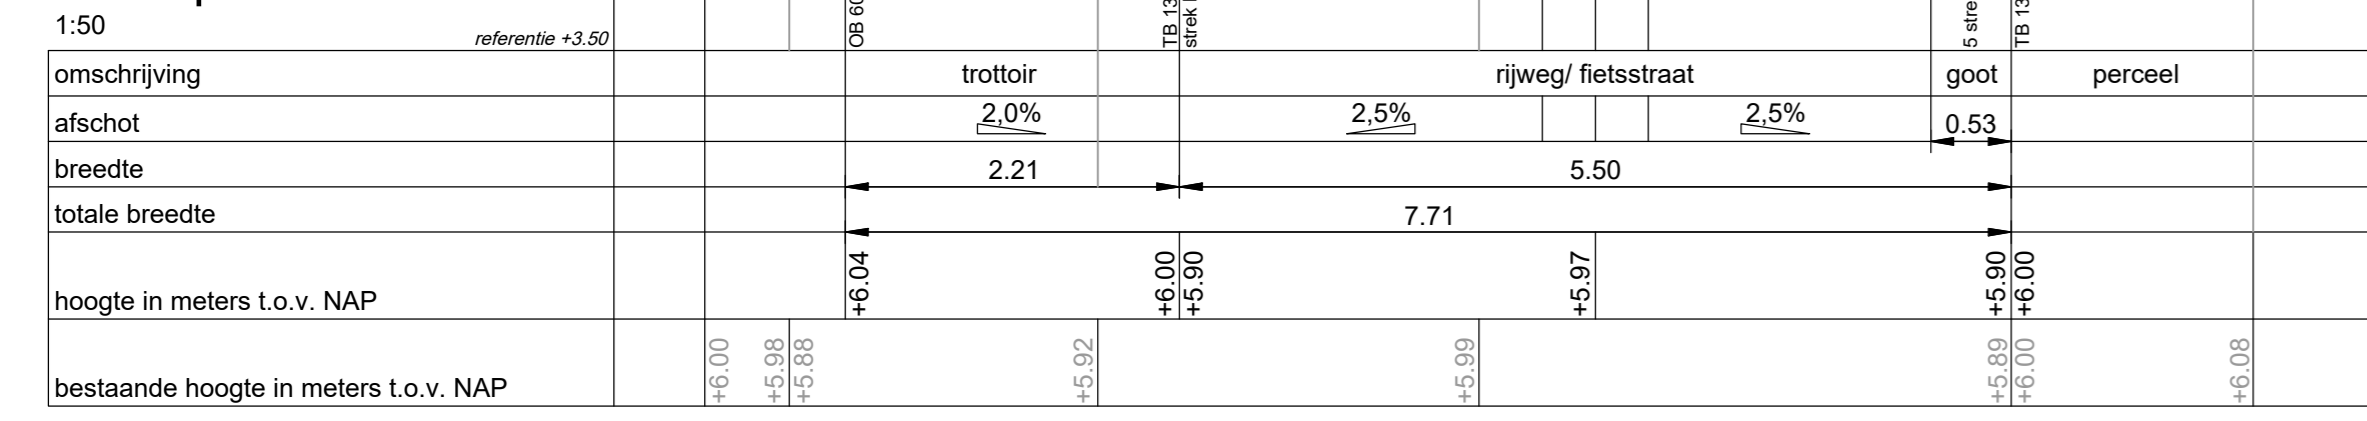


De Peel dwarsprofiel E - E

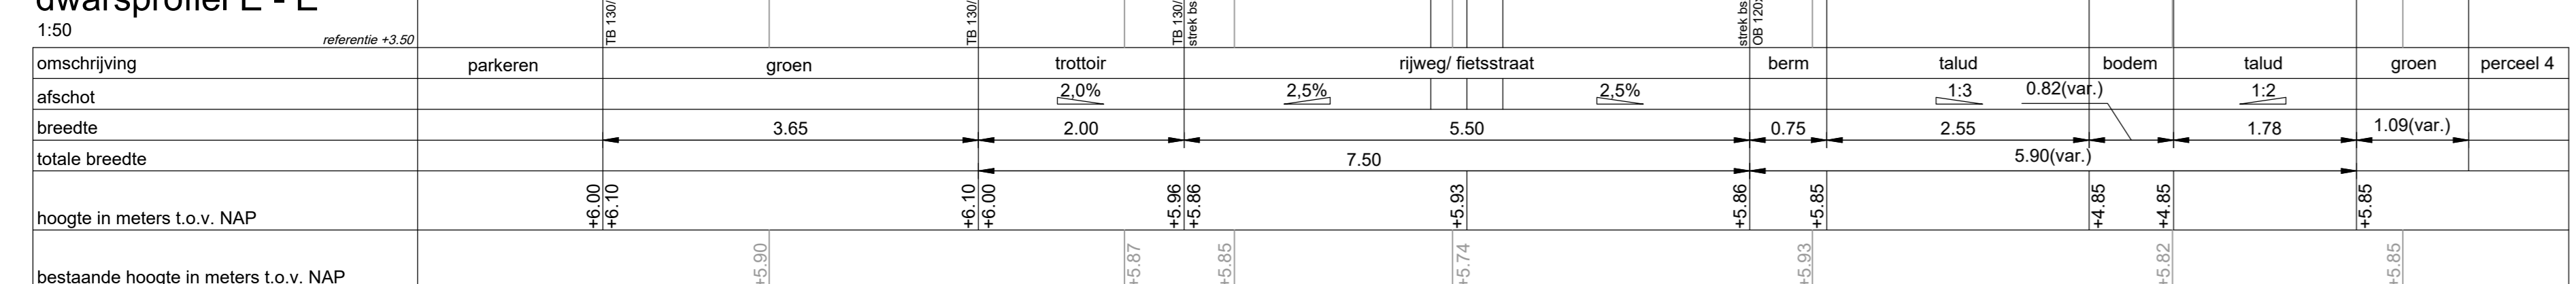


De Peel - parkeerterrein dwarsprofiel G - G

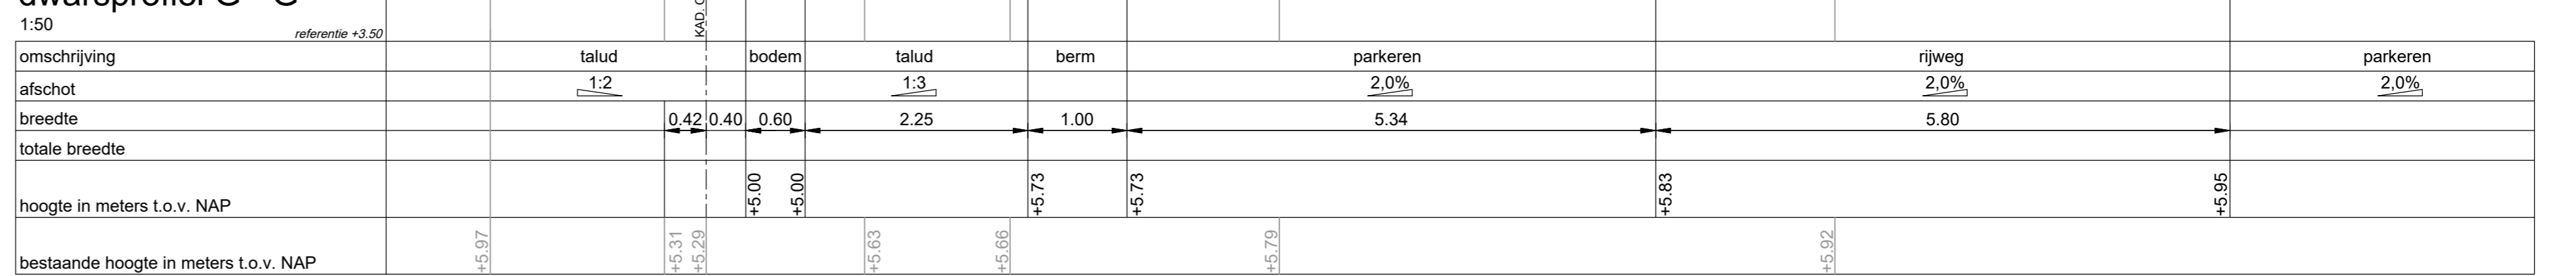

De Peel - parkeerterrein dwarsprofiel H - H

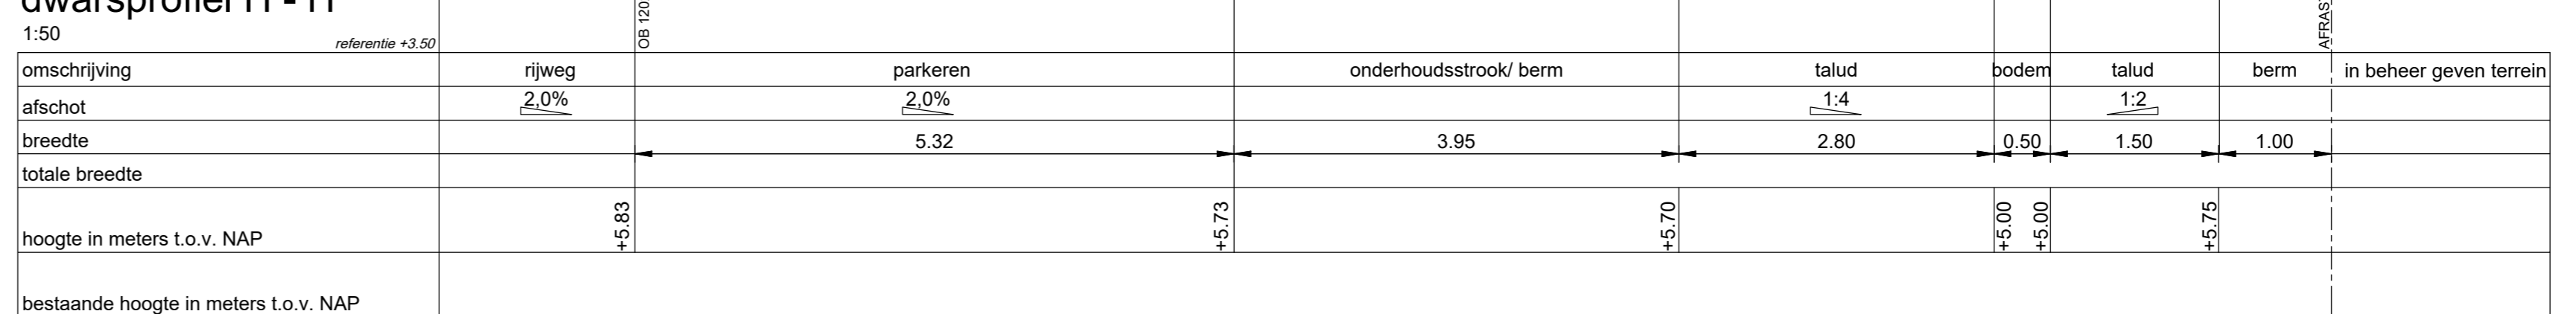

De Peel - t.h.v. Leones dwarsprofiel I - I

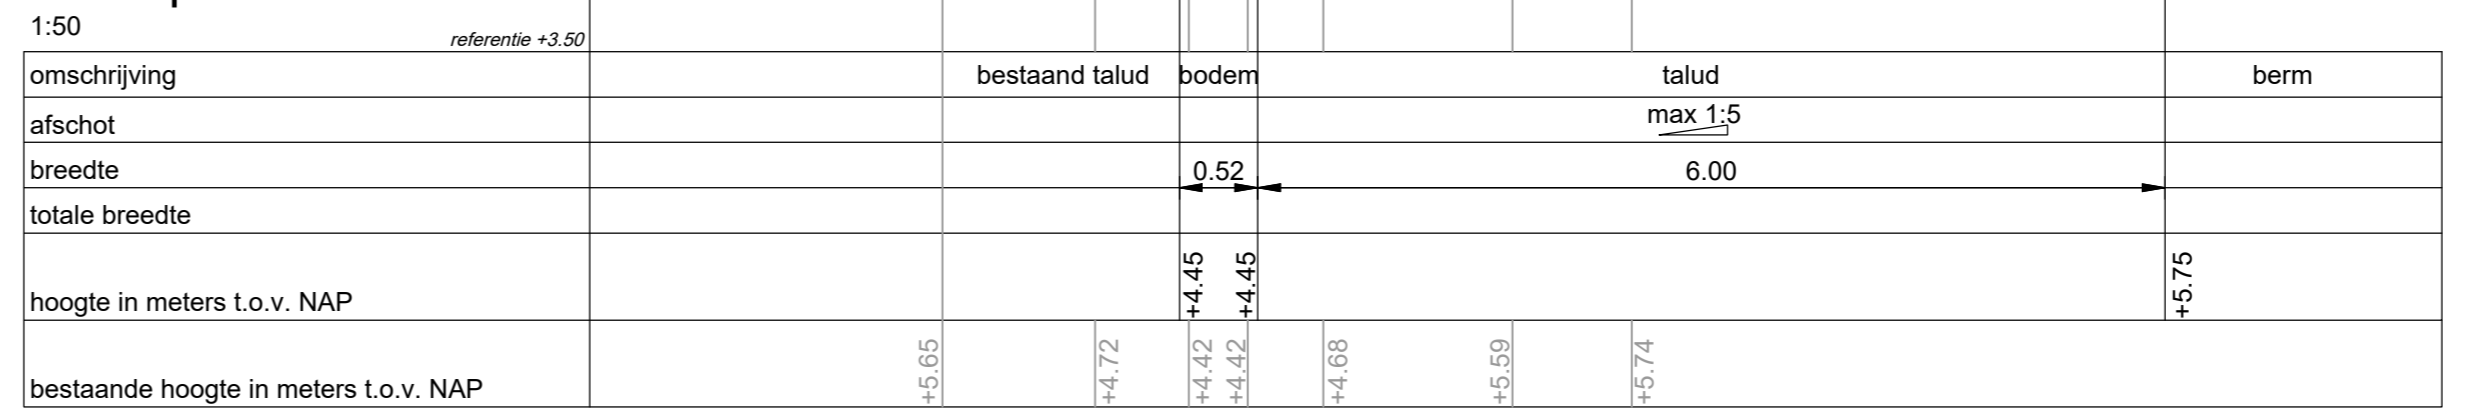

ATTENTIE:
 Wij wijzen er nadrukkelijk op dat de op de tekening aangegeven kabels en leidingen slechts bij benadering zijn ingetekend aan de hand van door de diverse bedrijven beschikbaar gestelde tekeningen. De tekening is gemaakt om inzicht te krijgen in eventuele noodzakelijke verlegging i.v.m. plaatsteijk traceringwijzingen en veranderingen van de wegbreedte.
 Bij afwijking van de op deze tekening vermelde gegevens met de feitelijke bestaand aanwezige situatie wij geen verantwoording van welke aard ook.

• maten in meters, tenzij anders aangegeven
 • hoogtematen in meters t.o.v. N.A.P.

Wp:	Omschrijving	Gesteld	Vrijgave	Datum

gemeente West Maas en Waal
 sportpark De Peel
 herinrichting
 profielen en details

Projectleider: J. Coppelmans
 Inderingvorm: definitief ontwerp
 Bestandsnummer: 18-18-2018
 Bestandsnaam: D03-4-1323-03a.dwg
 Gecekt: vvv
 Gecontroleerd: jm
 Vrijgave: jc

Afmetingen: A0

Schaal: 1:50/20

Projectnummer: 1323-03

Tekening: D03

Wijziging: 1