


doorsnede A-A bestaand

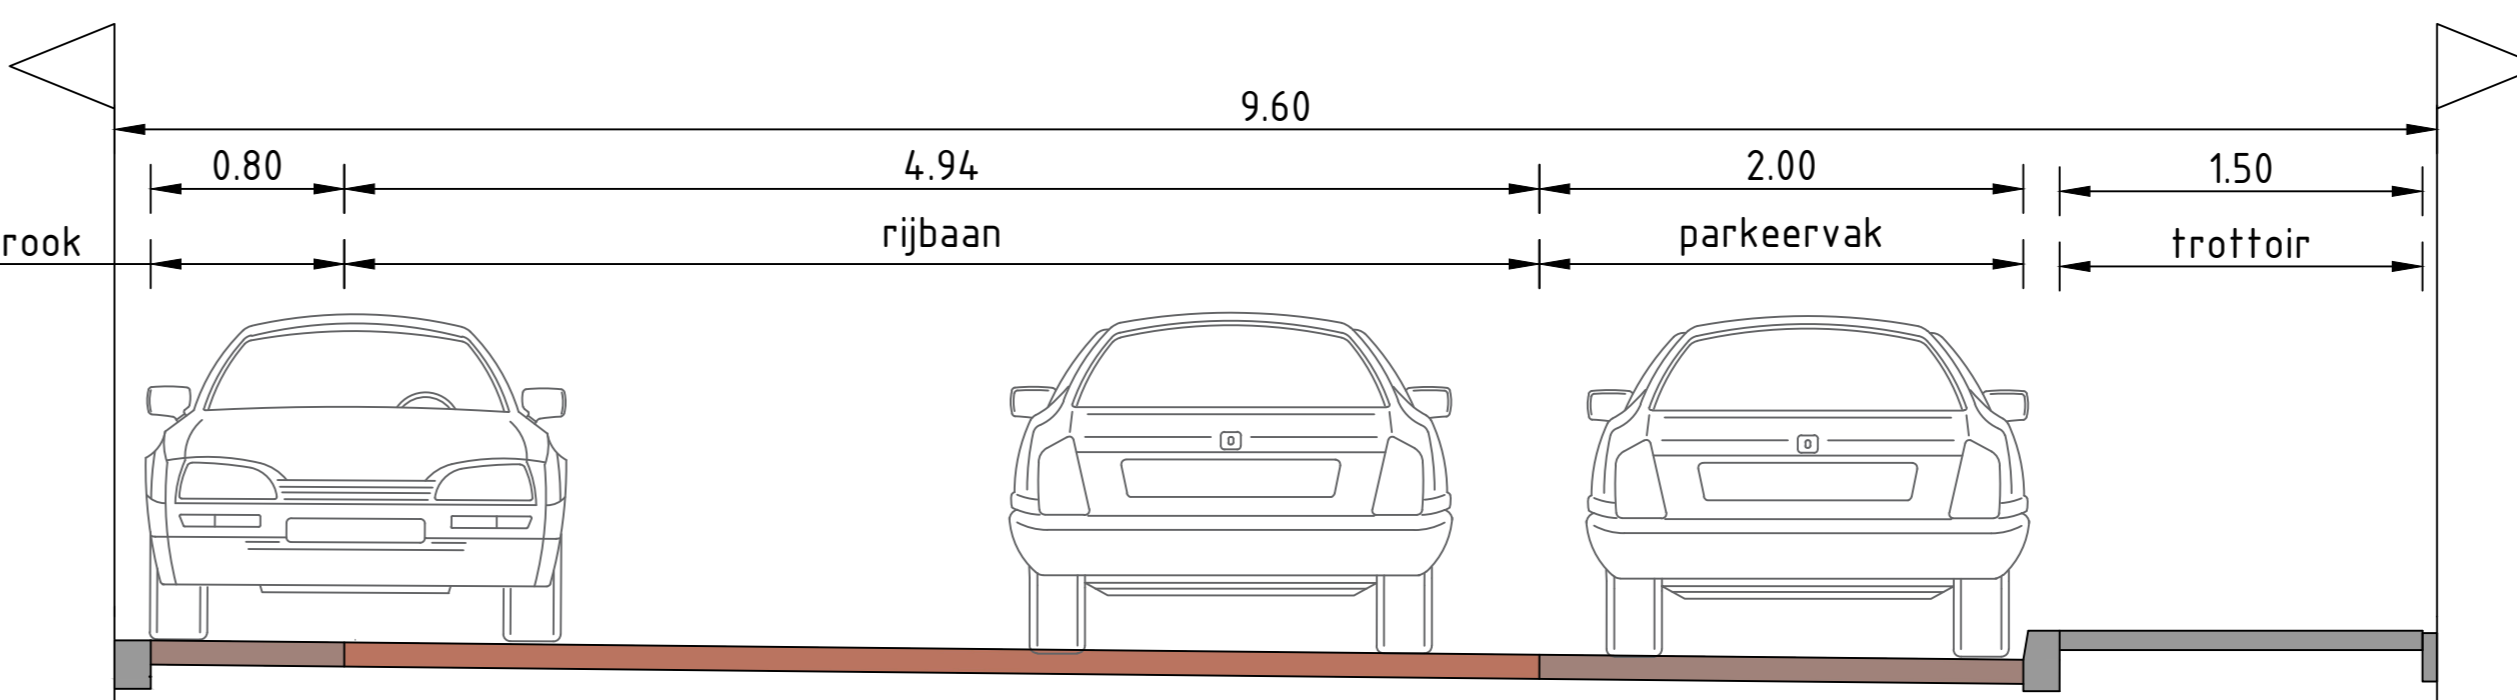

doorsnede A-A nieuw

Legenda

- Rijbaan: betonstraatstenen keifmaat kleur: rood
- Parkeervakken en rabafstrook: betonstraatstenen keifmaat kleur: bruin
- Trottoir: betontegeles 30x30x4,5 cm. Kleur: grijs
- Groenvakken
- Nieuwe boom
- Nieuwe locatie lichtmast

Opmerkingen

Maten in meters, tenzij anders vermeld.
 Materiaalnamen in mm, tenzij anders vermeld.
 Peilmaten in meters t.o.v. N.A.P., tenzij anders vermeld.
 Diameters in mm, tenzij anders vermeld.

| | | | | | |
|---|-------------------|------------------|---------------------------|-----------------------------------|---------------------|
| Project: Herinrichting Parkstraat en Tuinstraat Beneden-Leeuwen | | | | | |
| Onderdeel: Nieuwe situatie | | | | | |
| Tek: UITVOERINGSTEKENING | Tentse: D1 | | Status: DEFINITIEF | | |
| Ontwerp: 601 | Revisie: - | Projectnr: 19033 | Beleidsplan: V.A. Kennis | Gevoelbaarheidsplan: A. Thomassen | Gebruik: 10-03-2020 |
| Opdrachtgever: Gemeente West Maas en Waal | | | | | |