
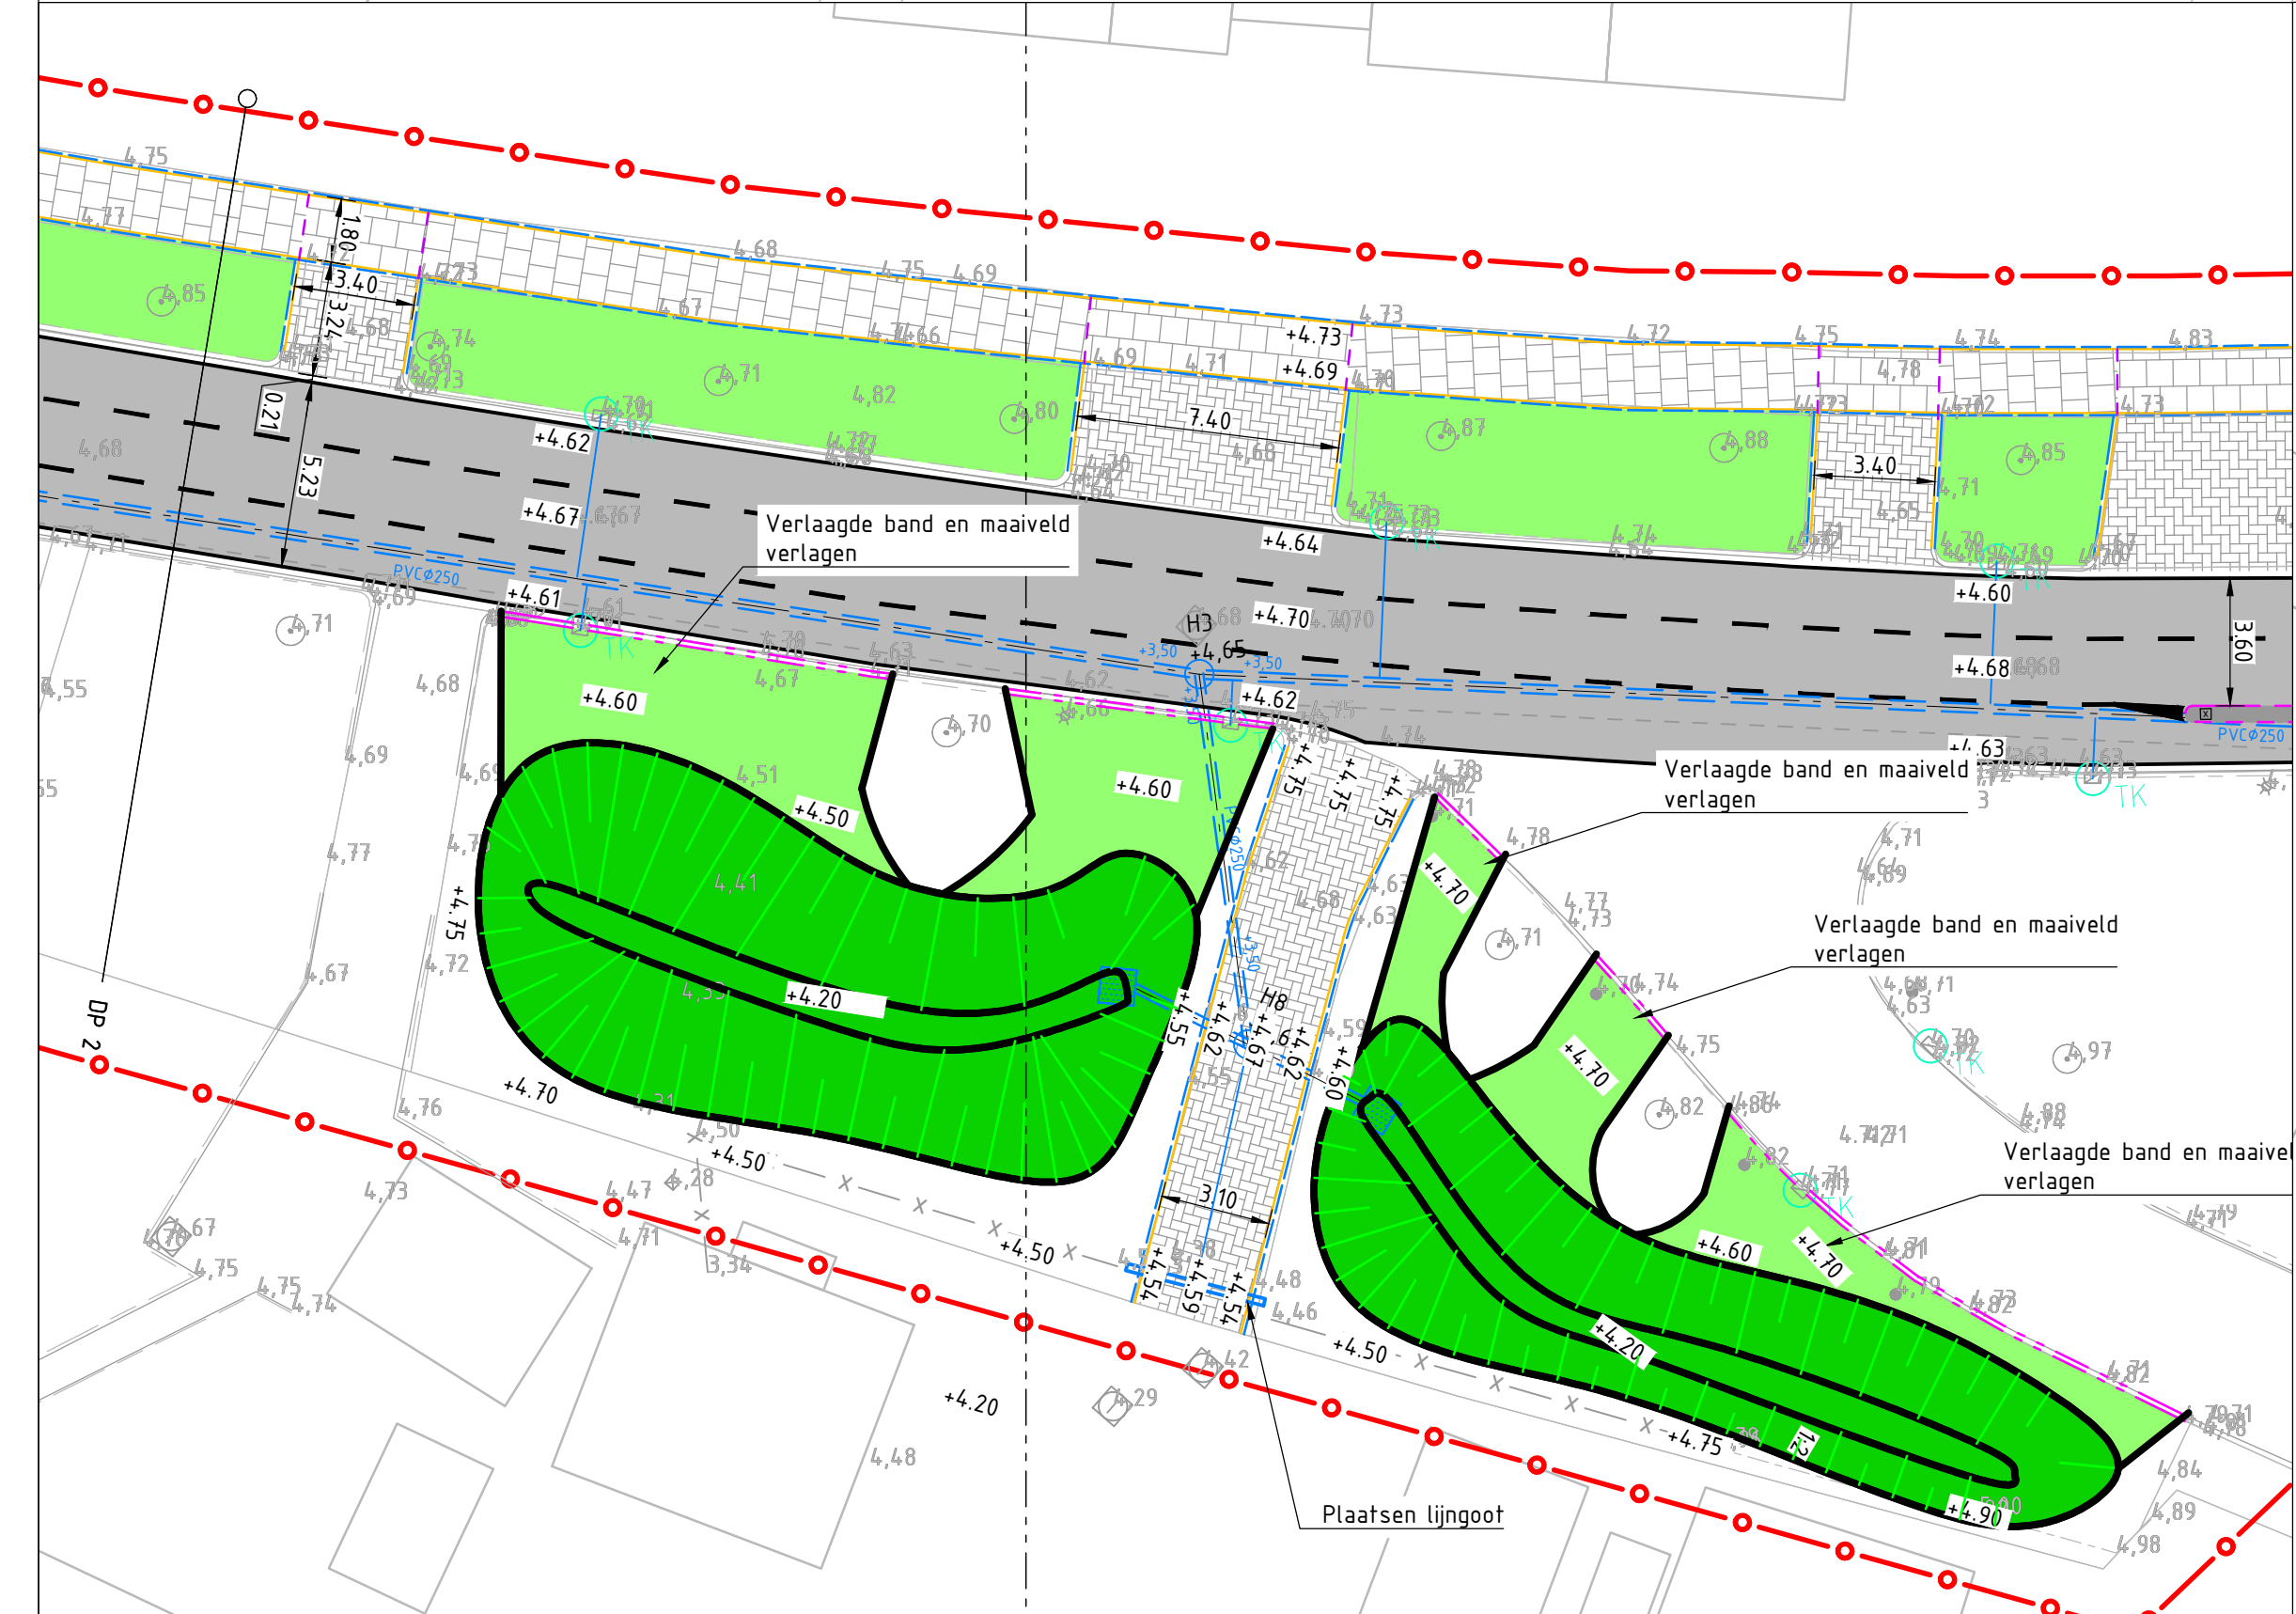


VERKLARING

	Werkgrens
	Bladgrens
	Dwarsprofiel
	Bestaande haag
	Bestaande hekwerk
	Bestaande rasterhekwerk
	Bestaande opsluitband 60x200 mm
	Bestaande opsluitband 100x200 mm
	Bestaande trottoirband 150/150 mm
	Bestaande asfalt (handhaven)
	Bestaande stelcoplaten (handhaven)
	Bestaande hoogte
	Bestaande boom
	Bestaande lichtmast
	Bestaande paal
	Bestaande schrikhek
	Bestaande verkeersbord
	Bestaand informatiebord
	Bestaande elektrakast
	Bestaande straatkolk
	Bestaande trottoirkolk
	Bestaande inspectieput
	Nieuwe hoogte
	Materialaanscheiding
	Opnieuw stellen opsluitband 60x200 mm
	Opnieuw stellen opsluitband 100x200 mm
	Aanbrengen verlaagde trottoirband
	Herstraten drempel 30cm/h hoogte 100 mm IBSSI
	Aanbrengen asfalt - daklaag 40mm AC 11 Surf - tussenlaag 50mm AC 16 Bied (plaatselijk, op aanwijzing van drielief)
	Herstraten betonstraatsteen keiformaat keperverband
	Herstraten betonstraatsteen keiformaat eilievormaat
	Herstraten betonstraatsteen keiformaat halfsteensverband
	Herstraten betonstraatsteen keiformaat blokverband
	Herstraten betontegels 300x300x60 mm halfsteensverband
	Herstraten betontegels 300x300x60 mm halfsteensverband (entriten)
	Aanbrengen making 1-1 streep
	Middelleider RWS-band + 2x flexibele verkeerszuil
	Bem afdrukken en inzaaien
	Inzaaien verlagings
	115 +1.25
	U01
	H6 +1.80
	Slok-op

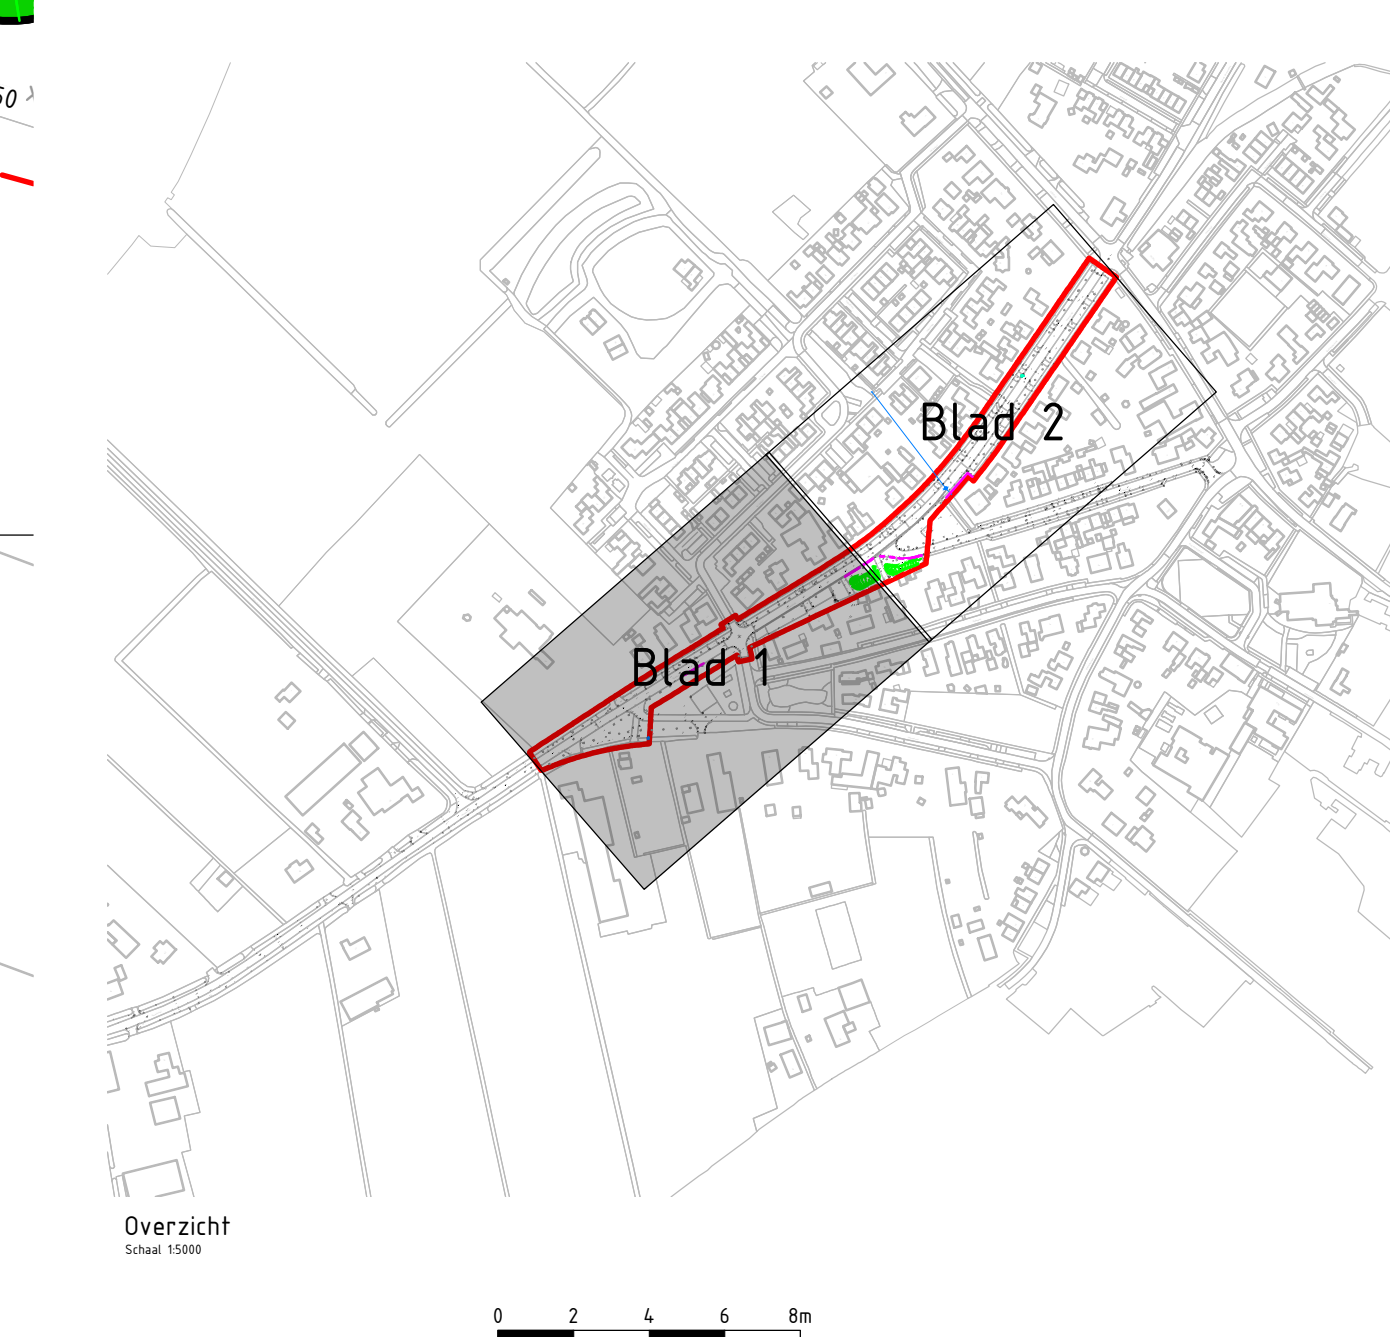

Project: Herinrichting Heuvelstraat Alphen aan de Maas			
Onderdeel: Nieuwe situatie blad 1		Projectnummer: 027-20-004	
Opdrachtgever: Gemeente Alphen aan de Maas		Tekenaar: J. van Menssen	
Datum: 13-01-2021		Tekennummer: 027-20-004	
Schaal: 1:200		Projectleider: E. van Menssen	
Formaat: A0		AD: Wijziging	
Taan: Maastricht		Beenk: Tekeningnummer	
Status: concept		027-20-004	